



SK-50L(エルボ)

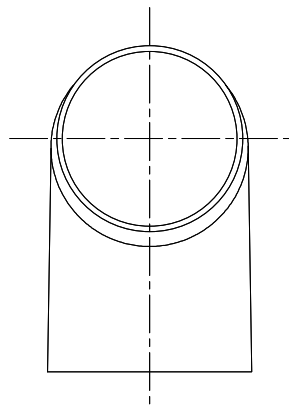


200(標準)


※パイプカット寸法は指示による

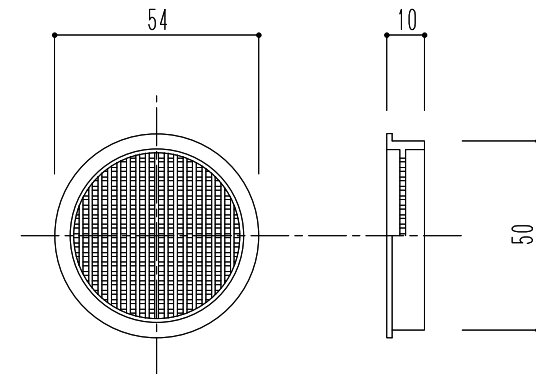

SK-50A(アミ)

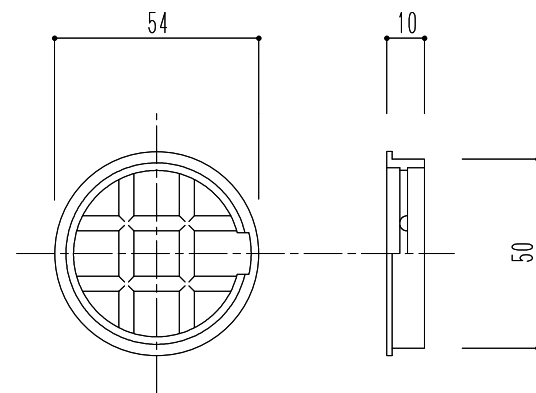

SK-50E(イゲタ)

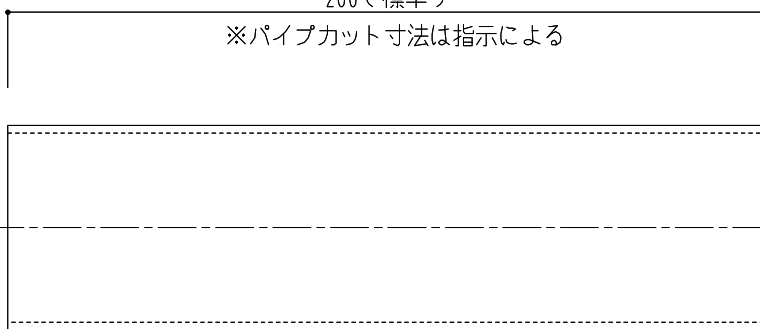

SK-50P(50×54)(パイプ)

※パイプ径寸法には許容差があります。

商品記号	材質	色	換気有効面積
SK-50A(アミ)	ABS樹脂	シルバーホワイト	5cm ²
SK-50E(イゲタ)			9cm ²
SK-50L(エルボ)			-
SK-50P(パイプ)	塩化ビニル	-	-

図面名									縮尺
SK-50 A/E/L/P 換気パイプ(アミ・イゲタ・エルボ・パイプ)									1/2

神栄ホームクリエイト株式会社