


在庫限定商品

※在庫なくなり次第、廃番となります。

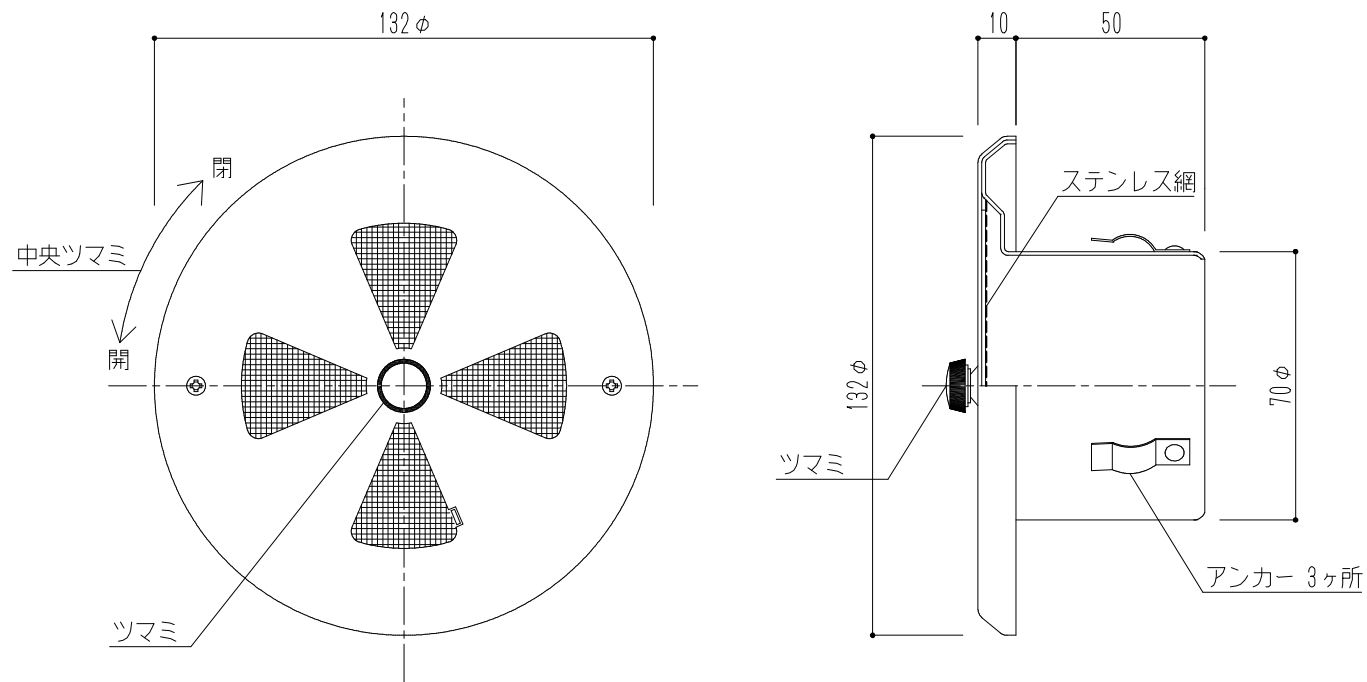

仕様	材質	適用パイプ	換気有効面積	仕上	色
クーラーキャップ兼用 ステンレス網付	本体：アルミ1.0mm グリル部：アルミ0.8mm	SU-75特(75×80)	15cm ²	アルマイト処理	シルバー

図面名 SK-AR75 丸型レジスター(クーラーキャップ兼用)

縮尺 1/2

神栄ホームクリエイト株式会社