


標準(網なし)

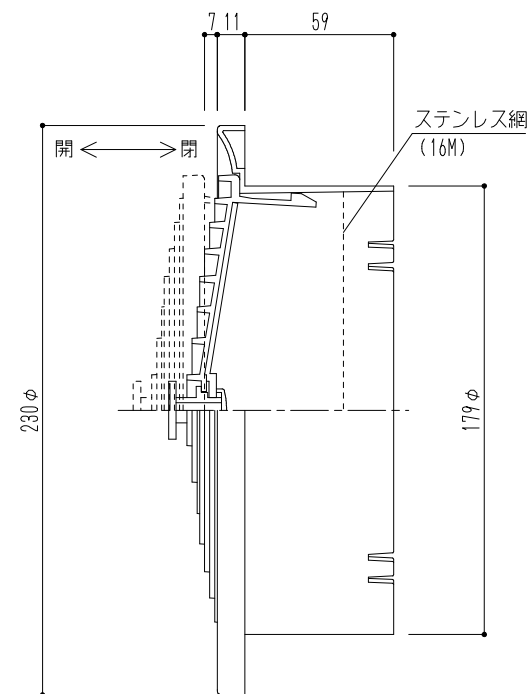

網 付

商品記号	仕 様	材質	適用パイプ	色	換気有効面積
SRM-180(標準)	-	樹脂	LP-180特 (181×186)	シルバーホワイト	137cm ²
SRM-180(網付)	ステンレス網付(16メッシュ)				

					図面名	縮尺	1/3		神栄ホームクリエイト株式会社
					SRM-180 丸型リスタ-(標準・ステンレス網付)				