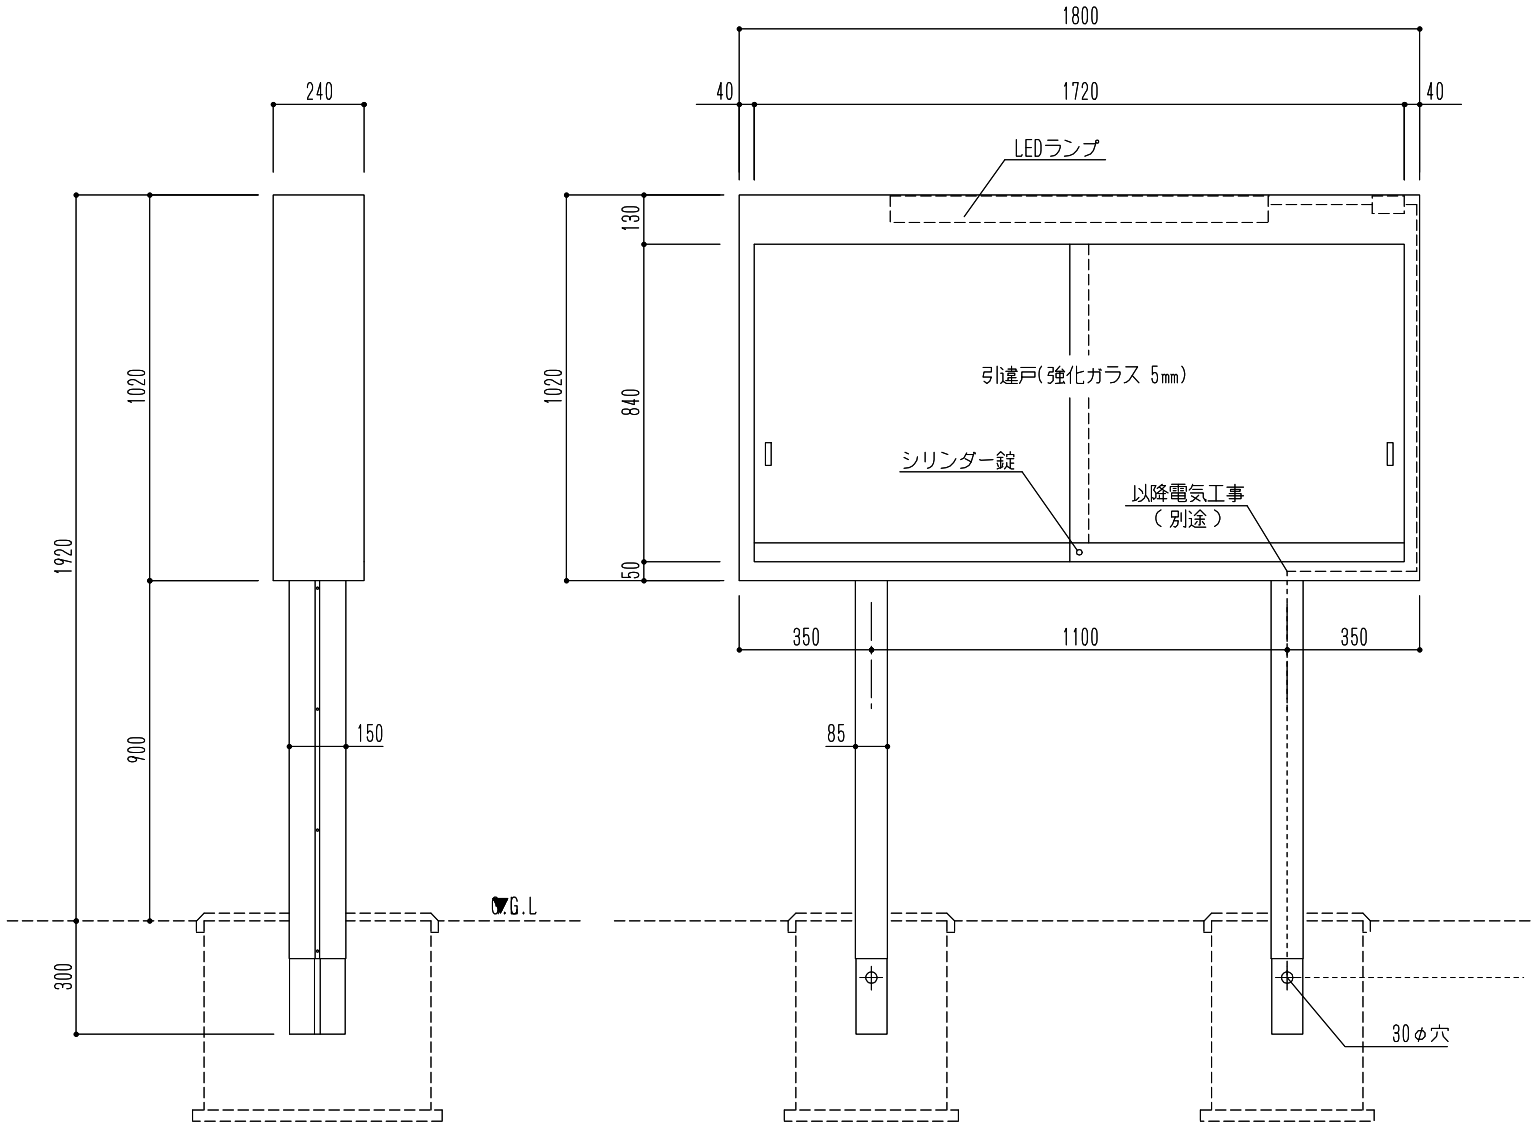

仕　様	材　質	掲示板･ガラス戸
2本脚型 引違い戸 LED型	本体：ステンレス(SUS304) 1.5mm ヘアライン 内部補強：L-40×40×3/PL-1.2mm 防錆塗装	掲示板：合板 9.0mm レザーグリーン 裏面：カバープレート(SUS304)1.0mm ガラス戸：強化ガラス5.0mm

				図面名 SK-1800-2H-LED ステンレス屋外掲示板(２本脚・LED型)引違戸	縮尺	1/20	神栄ホームクリエイト株式会社