
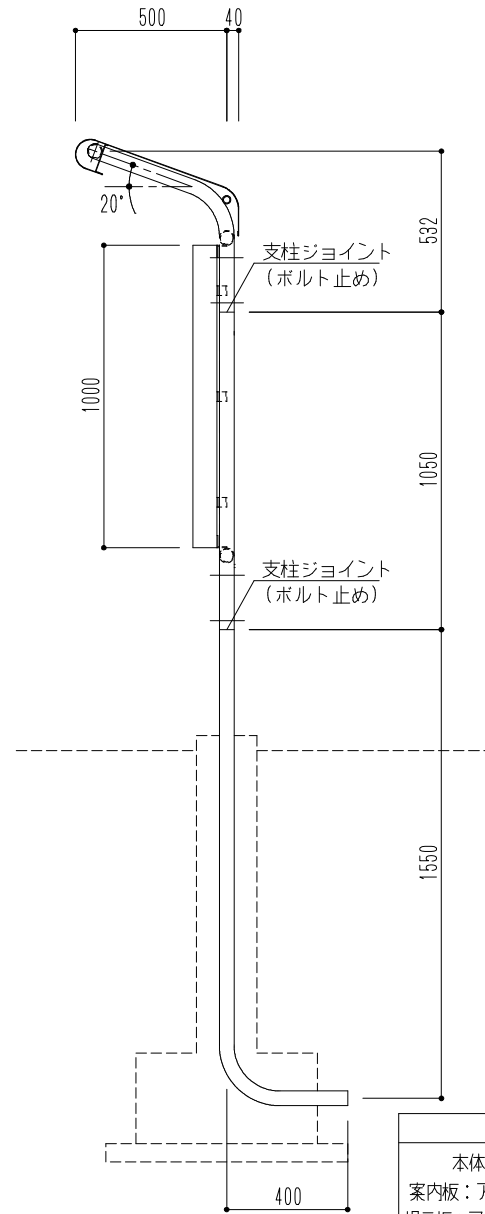


在庫限定商品

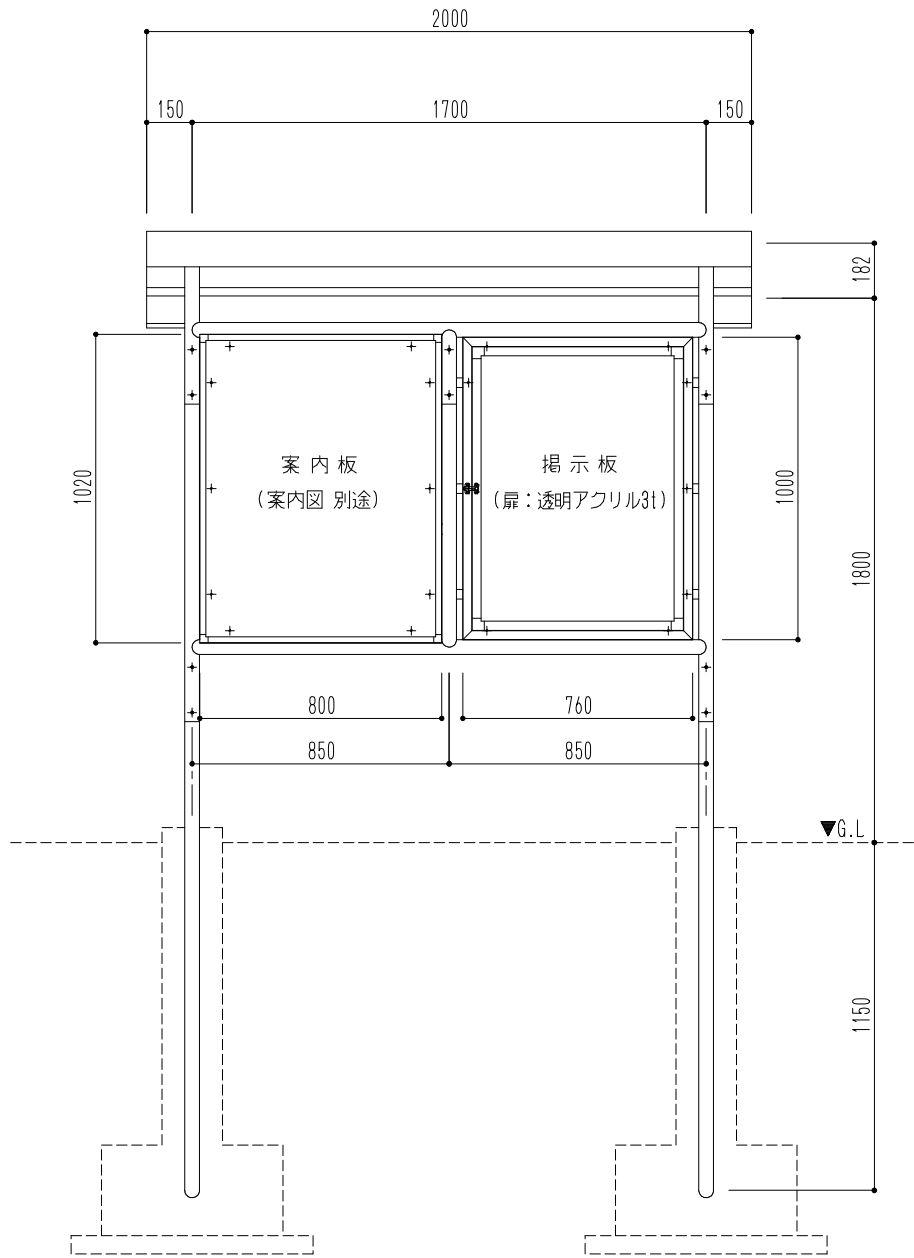

※1)基礎への埋込工事は、本体・支柱を組立て後に行い、最終仕上塗装を行って下さい。
 ※2)蛍光灯が必要な場合は別途ご用意下さい。

材質	仕上
本体：鋼製(パイプ40A)48.6φ	本体：メッキ鋼板・ジंकロメートメッキ
案内板：アルミ枠/アルミ複合板(白)3.0mm	案内板・掲示板：アルマイト処理
掲示板：アルミ枠/扉：アクリル(透明)3.0mm	掲示板：レザーグリーン

図面名 SK-6010N-AL 団地案内板(ジョイント型)

縮尺 1/25

神栄ホームクリエイト株式会社