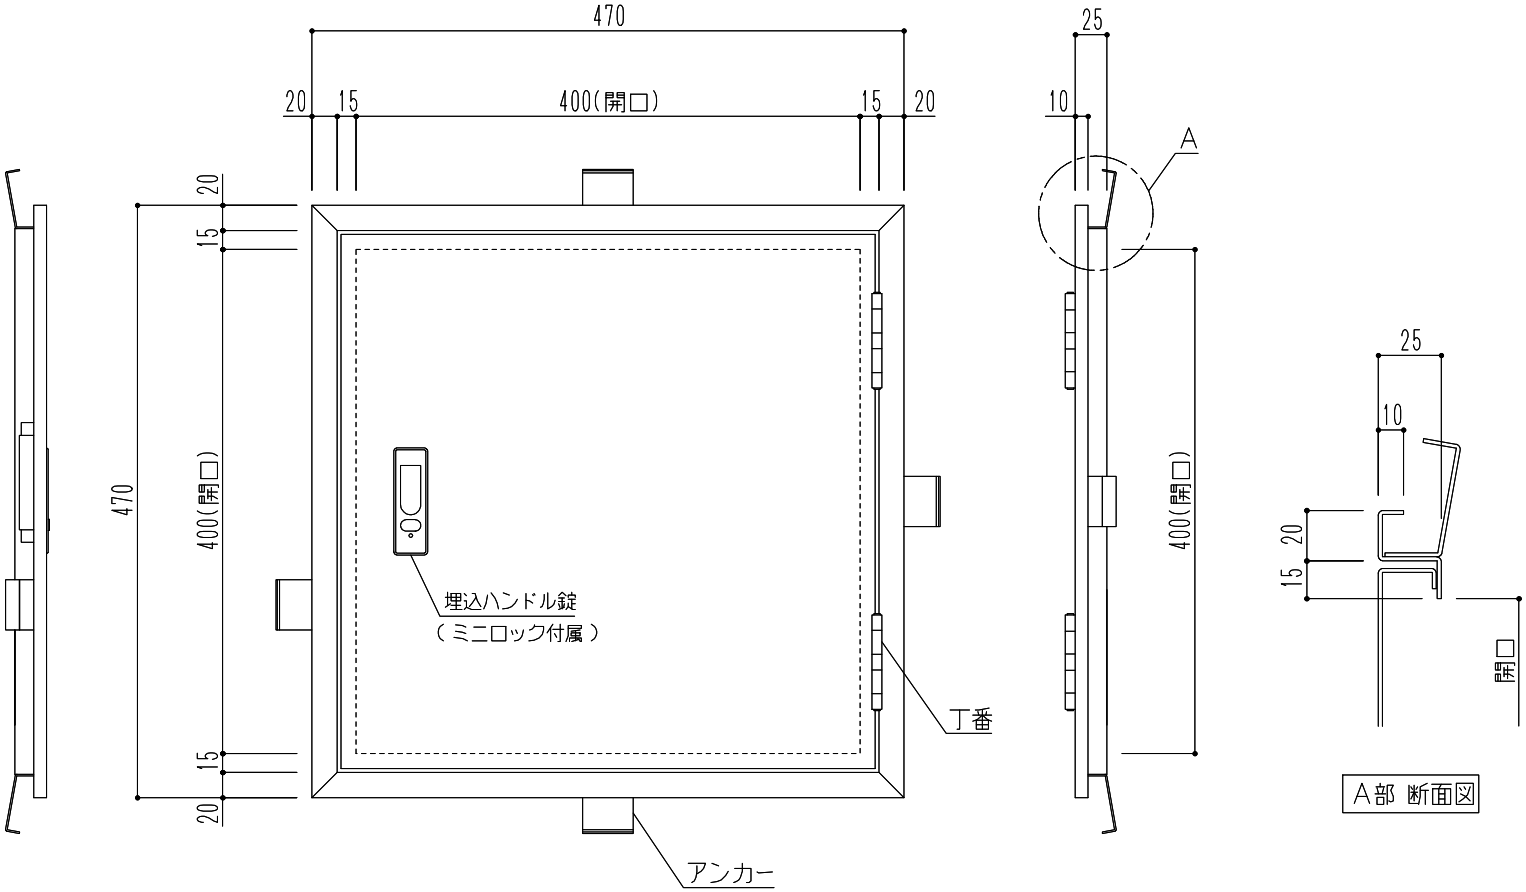

仕　様		材　質	仕　上
開閉方法	吊元		
埋込ハンドル	右	ステンレス(SUS304) 1.2mm	ヘアライン

				図面名 SK-SPWS-40(H) メーター点検口（埋込ハンドル）	縮尺	1/6 N.S	神栄ホームクリエイト株式会社