
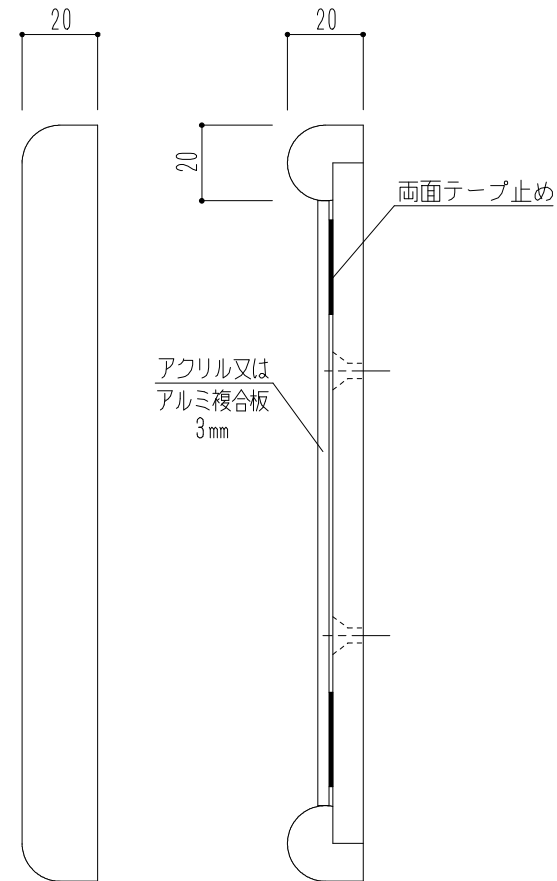


在庫限定商品

※在庫なくなり次第、廃番となります。

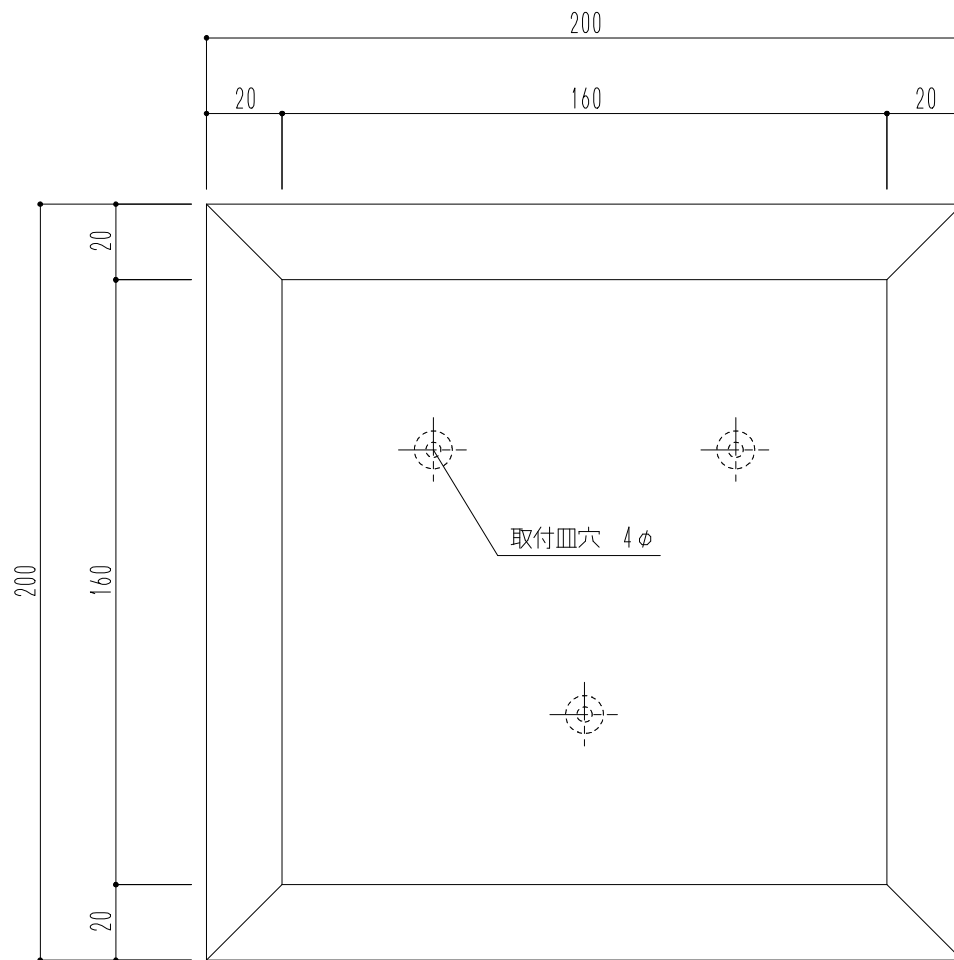

| 商品記号 | 材質 | | 仕上 |
|-------------|----|----------------------|-----------|
| | 本体 | 表示部 | |
| SK-500WF-NA | 木製 | アクリル(乳白)3mm 又は | 文字:シート貼 |
| SK-500WF-BR | | アルミ複合板(シルバー・ブロンズ)3mm | 階数標示:シート貼 |

図面名 SK-500WF-NA/-BR 室名札サイン/階数標示板(平付型)

縮尺 1/2

神栄ホームクリエイト株式会社