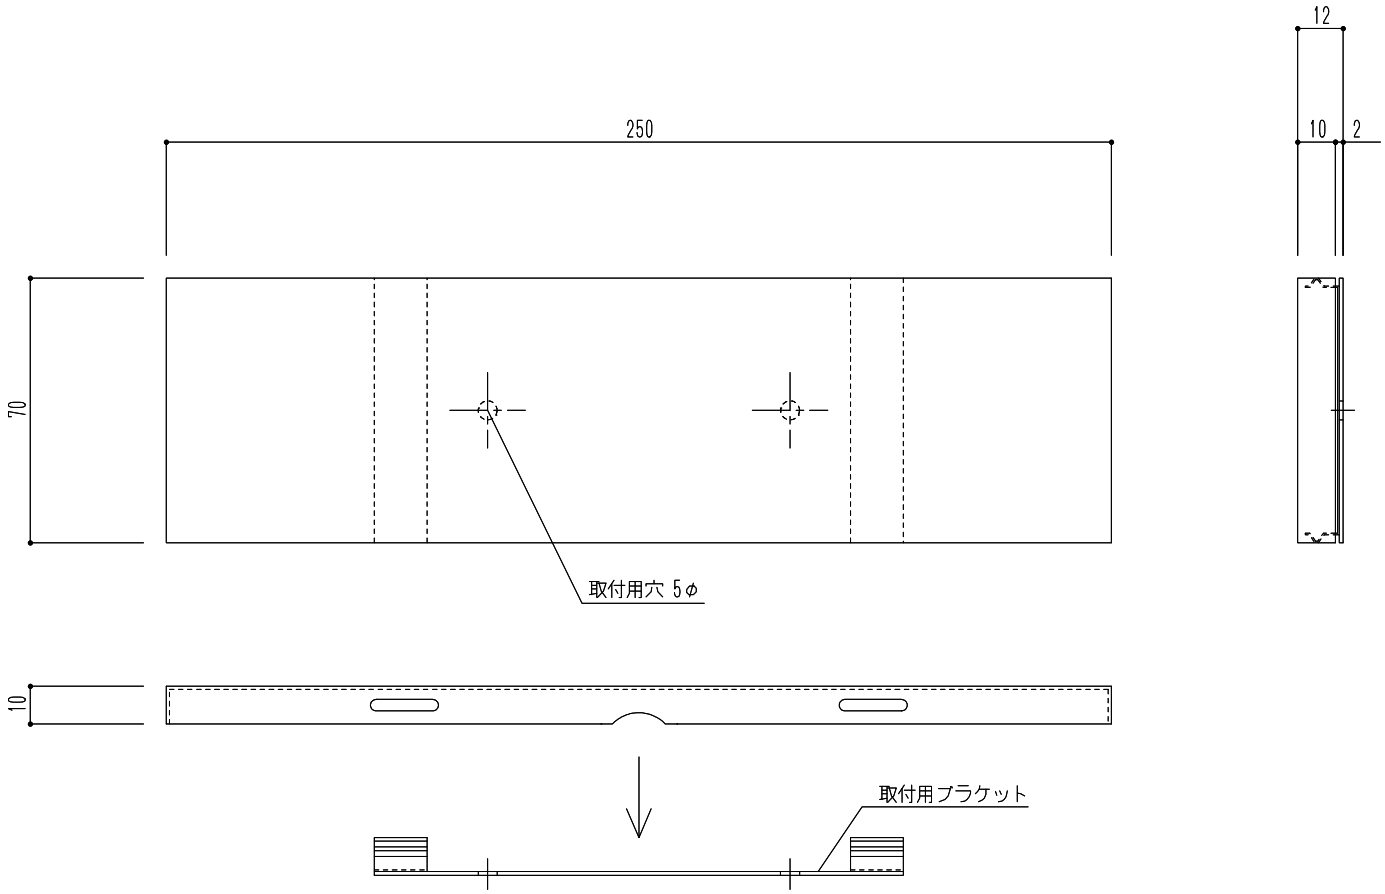

仕　様	材　質	仕　上
平付型	ステンレス(SUS304) 0.8mm ヘアライン仕上	シート貼り

				図面名 SK-605NS-1F 一般室名札（平付型）	縮尺	1/2	神栄ホームクリエイト株式会社