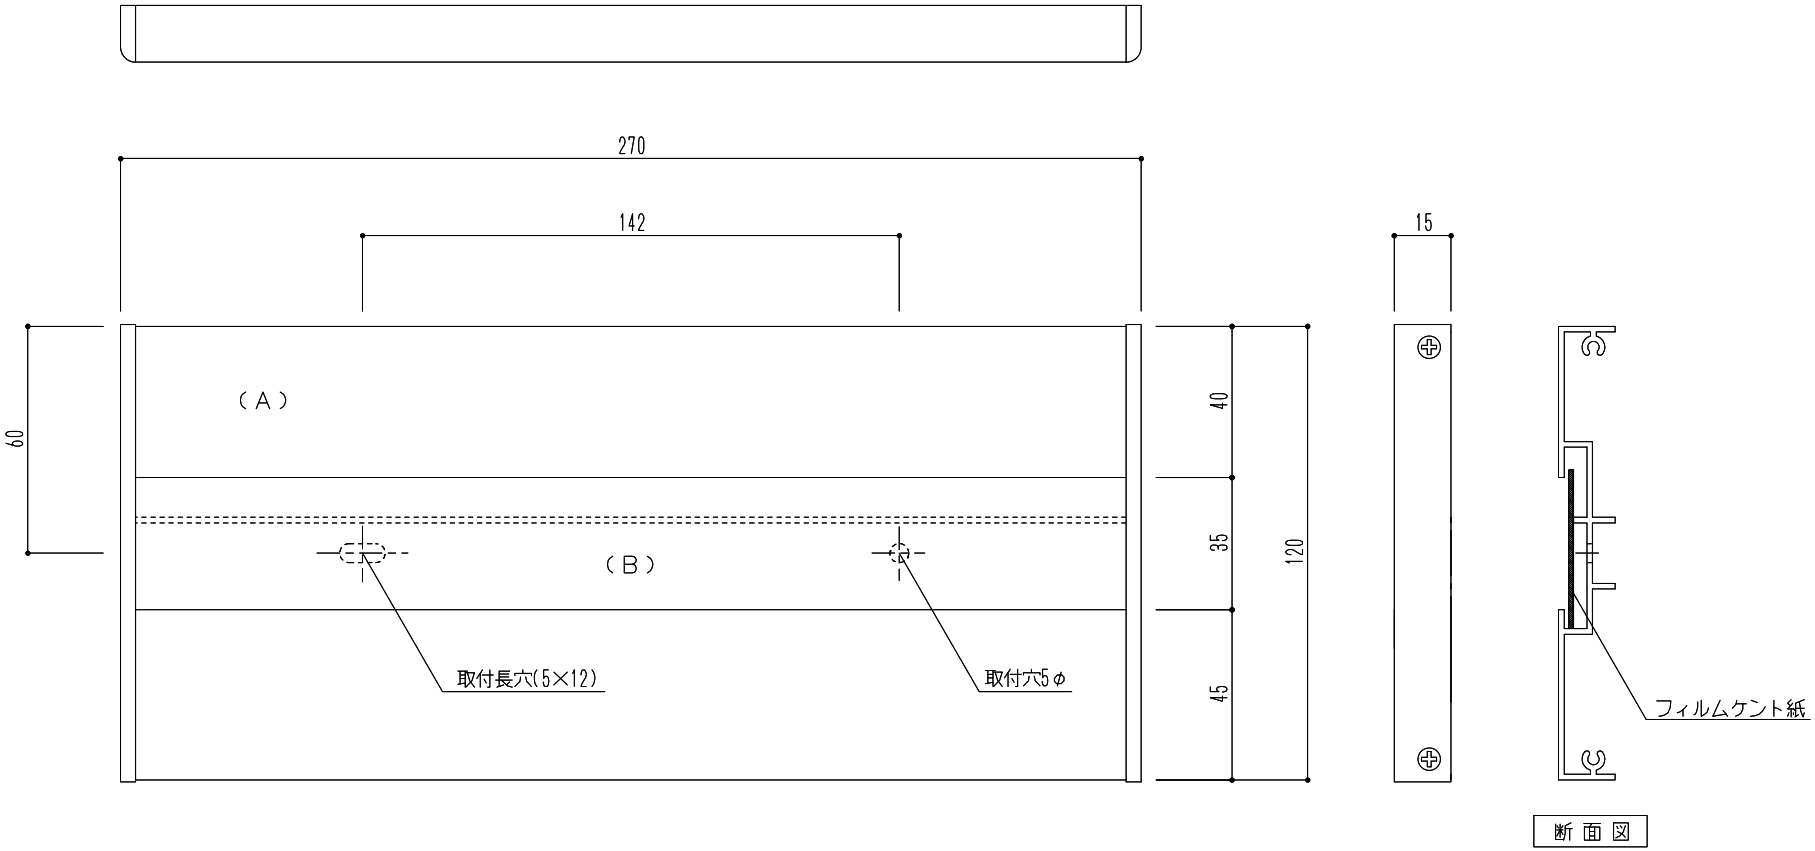

仕様		材質	仕上	色
棟・戸番号（A）	名札（B）			
シート貼り(黒)	透明フィルム 1.0mm 塩ビケント紙付	アルミ押出型材	アルマイト処理	ステンカラー

				図面名 SK-606-3 アルミ室名札	縮尺	1/2	神栄ホームクリエイト株式会社