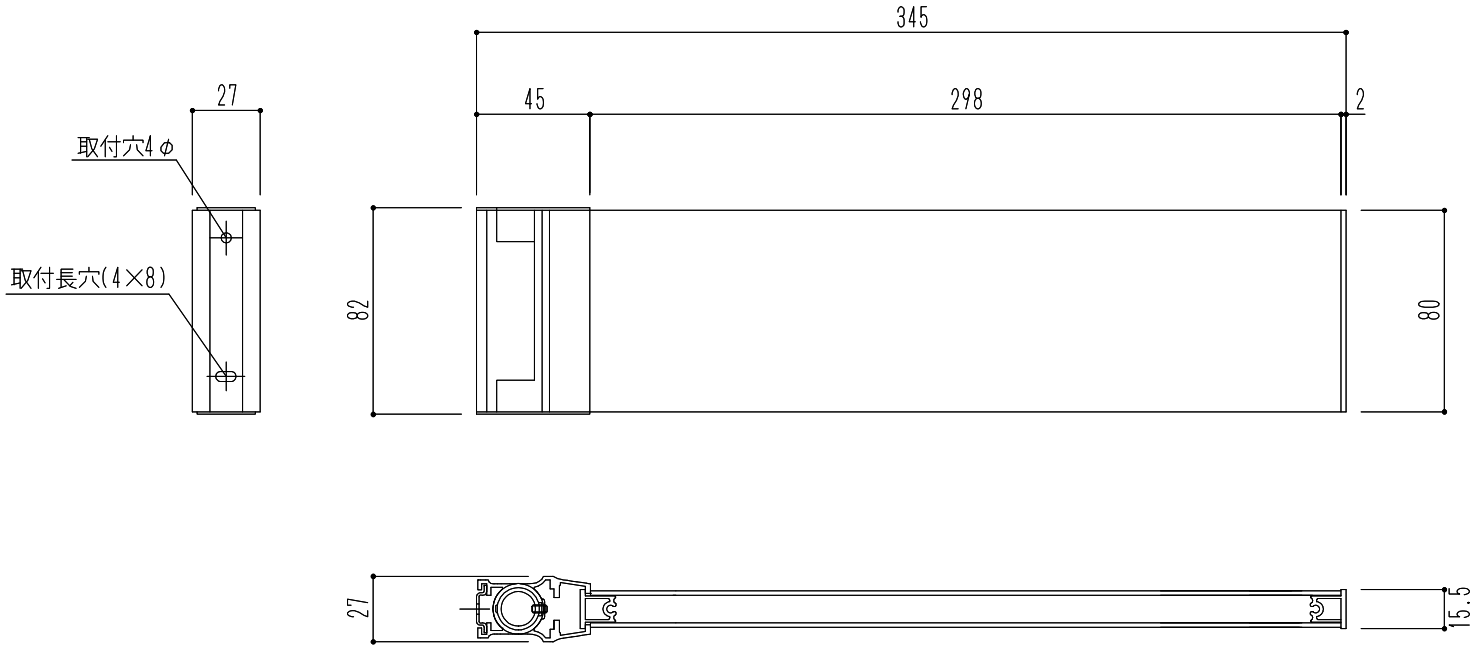

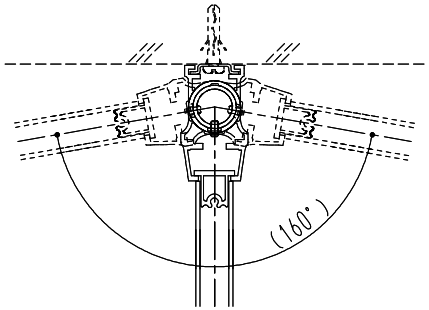

仕　様	材　質	仕　上
突出スイング型	アルミ型材 （シルバー）	UV印刷

※UV印刷は屋内専用です

				図面名 SK-AN-2SW　一般室名札（突出スイング型）	縮尺	1/3		神栄ホームクリエイト株式会社