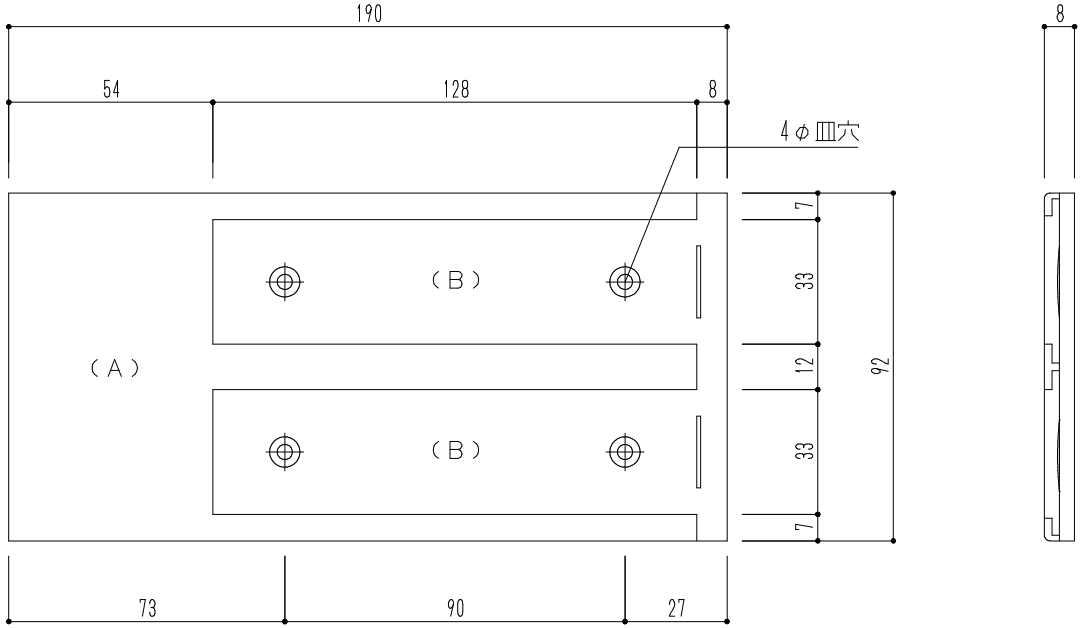

仕　様		材　質	色
棟・戸番号（A）	名　札（B）		
シート貼	透明フィルム・ケント紙	ABS樹脂	シルバーホワイト

				図面名 SN-2　プラスチック室名札	縮尺	1/2	神栄ホームクリエイト株式会社