


仕 様	材 質	仕 上
据置・壁付型 扉タイプ	ステンレス0.6t	ヘアライン

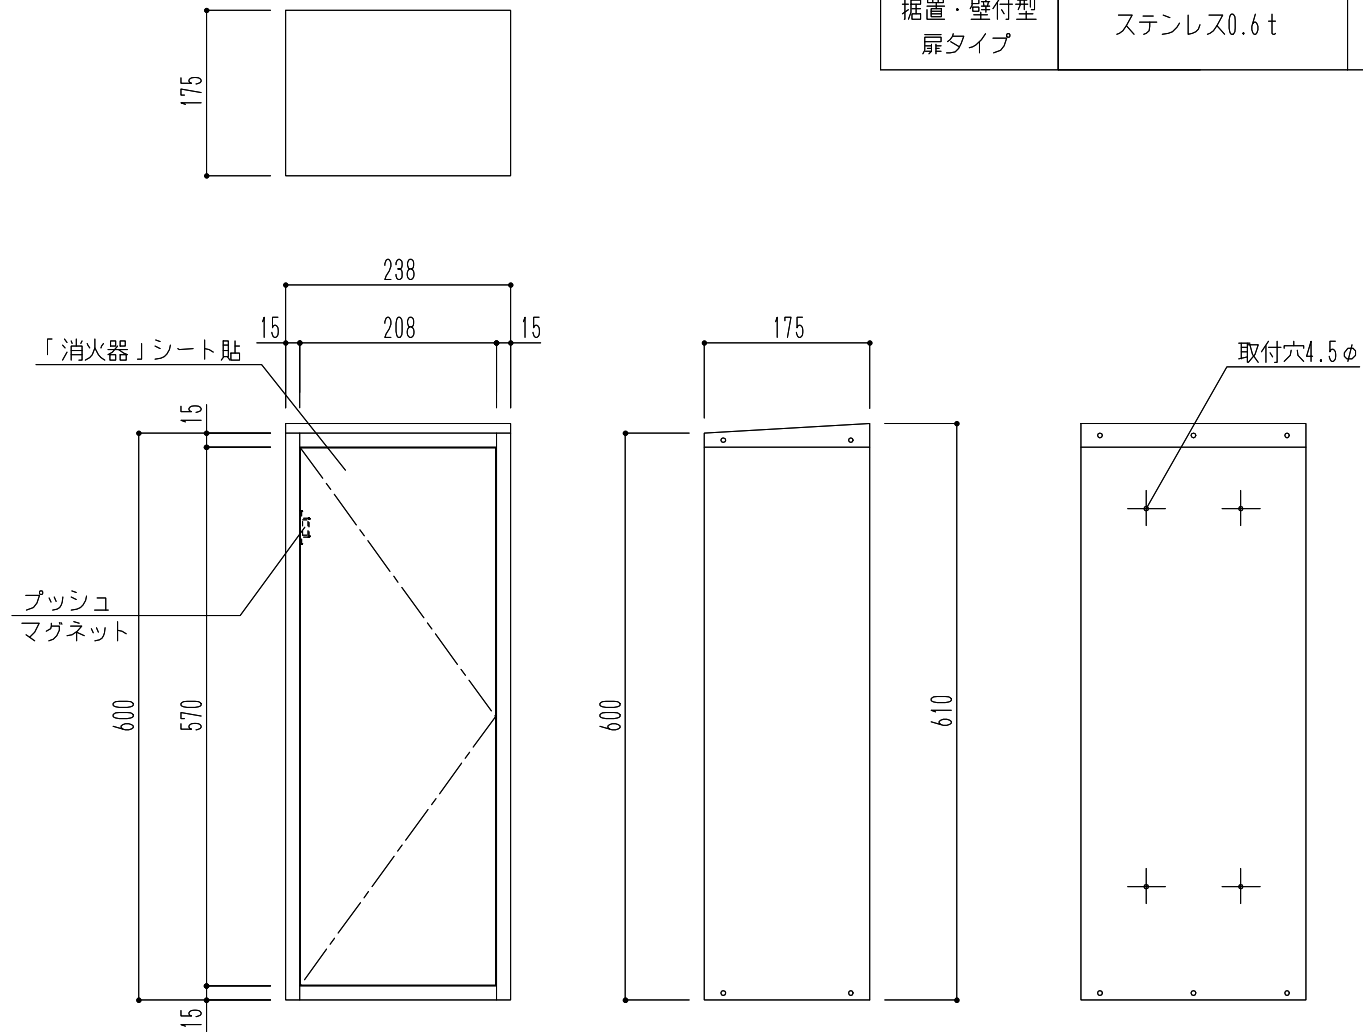

					図面名	縮尺	1/8		神栄ホームクリエイト 株式会社
					SK-FEB-95K 消火器ボックス（据置・壁付型）				